

**Agenzia del Territorio
CATASTO FABBRICATI**
Ufficio provinciale di
Teramo


Dichiarazione protocollo n. TE0156829 del 06/06/2007
Planimetria di u.i.u. in Comune di Sant'omero
Via Colle Alto

civ. SNC

Identificativi Catastali:
Sezione: 28
Foglio: 28
Particella: 196
Subalterno: 2

Compilata da:
Laudadio Alessandro
Iscritto all'albo:
Architetti
Prov. Teramo N. 233

Scheda n. 1 - Scala 1:200

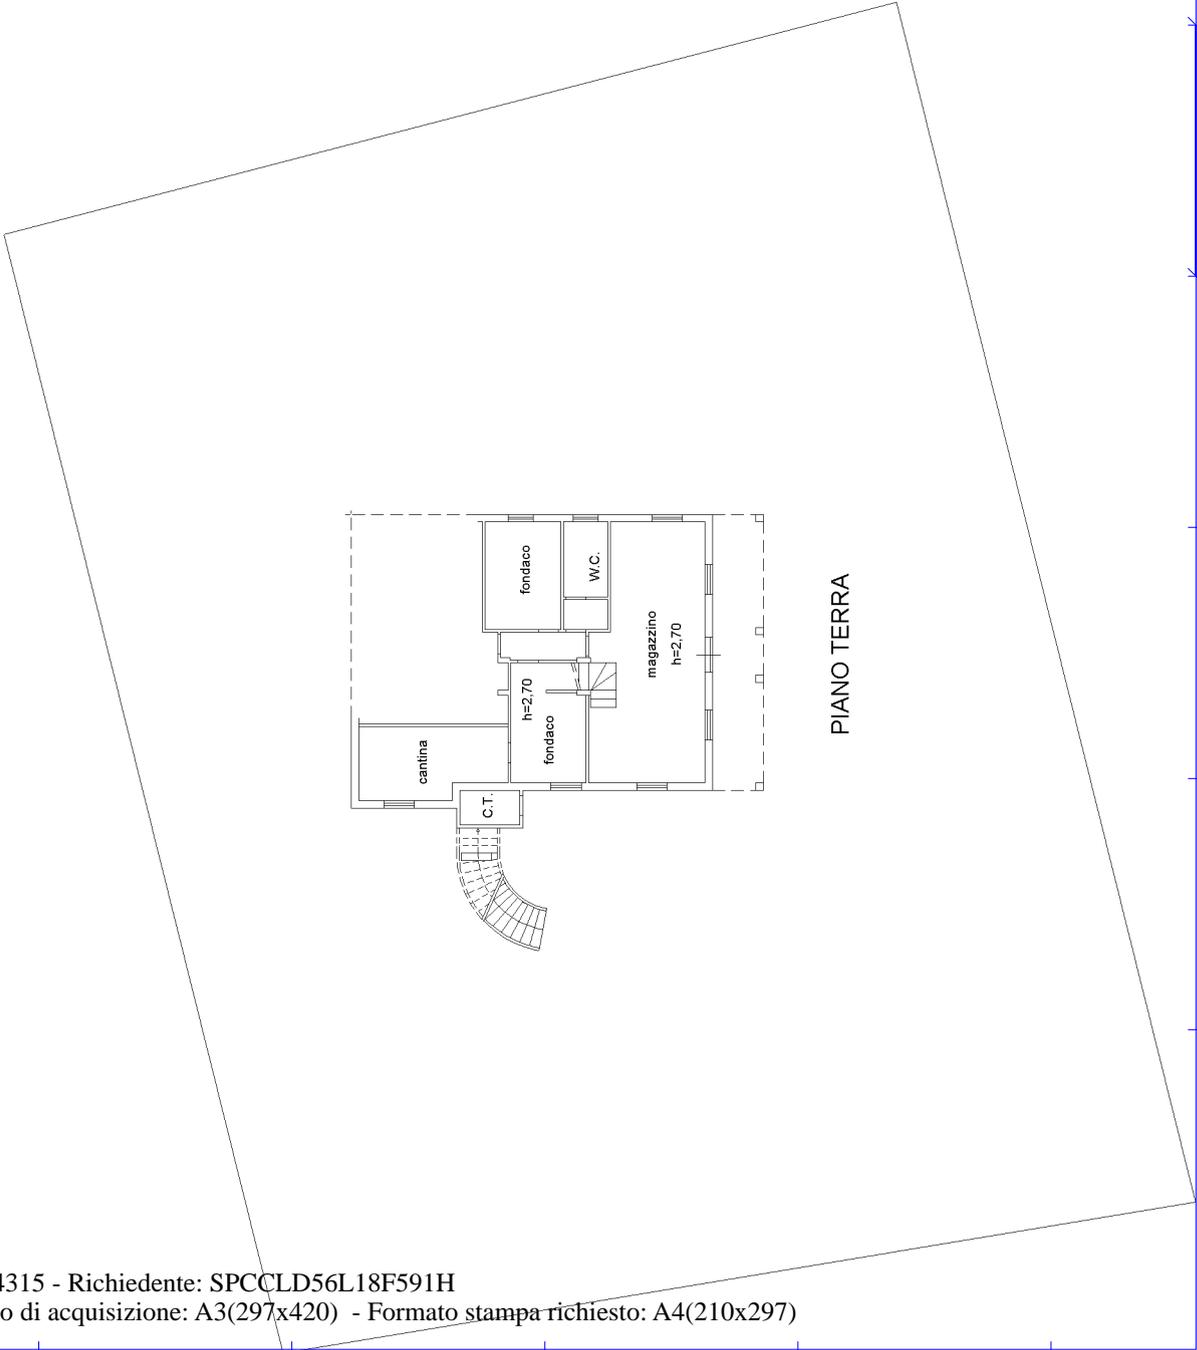

Catasto dei Fabbricati - Situazione al 07/01/2021 - Comune di SANT'OMERO (1348) - < Foglio: 28 - Particella: 196 - Subalterno: 2 >
VIA COLLE ALTO SNC piano: T-1;

Ultima planimetria in atti